



Generalitat de Catalunya
Departament d'Interior

infraestructures.cat

CONSULTOR

ARQUITECTE

CODINA, PRAT, VALLS I ARQUITECTES ASSOCIATS SL

TÍTOL DEL PROJECTE

AVANTPROJECTE
NOVA CONSTRUCCIÓ COMISSARIA MOSSOS D'ESQUADRA LA JONQUERA


CLAU

CCG-16232

ESCALES

A3: 1/100

ORIGINALS

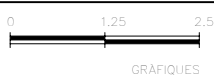

NOM DEL PLANOL:

DEFINIÇÃO GENERAL DE L'EDIFICI
I DELS ESPAIS EXTERIORS
IMATGES DE LA PROPOSTA ARQUITECTÒNICA

DATA:

GÈNER-2020

NOM FITXER:
U.06.F1.DWG

CAPÍTOL

DG U

FULL 1 DE 1

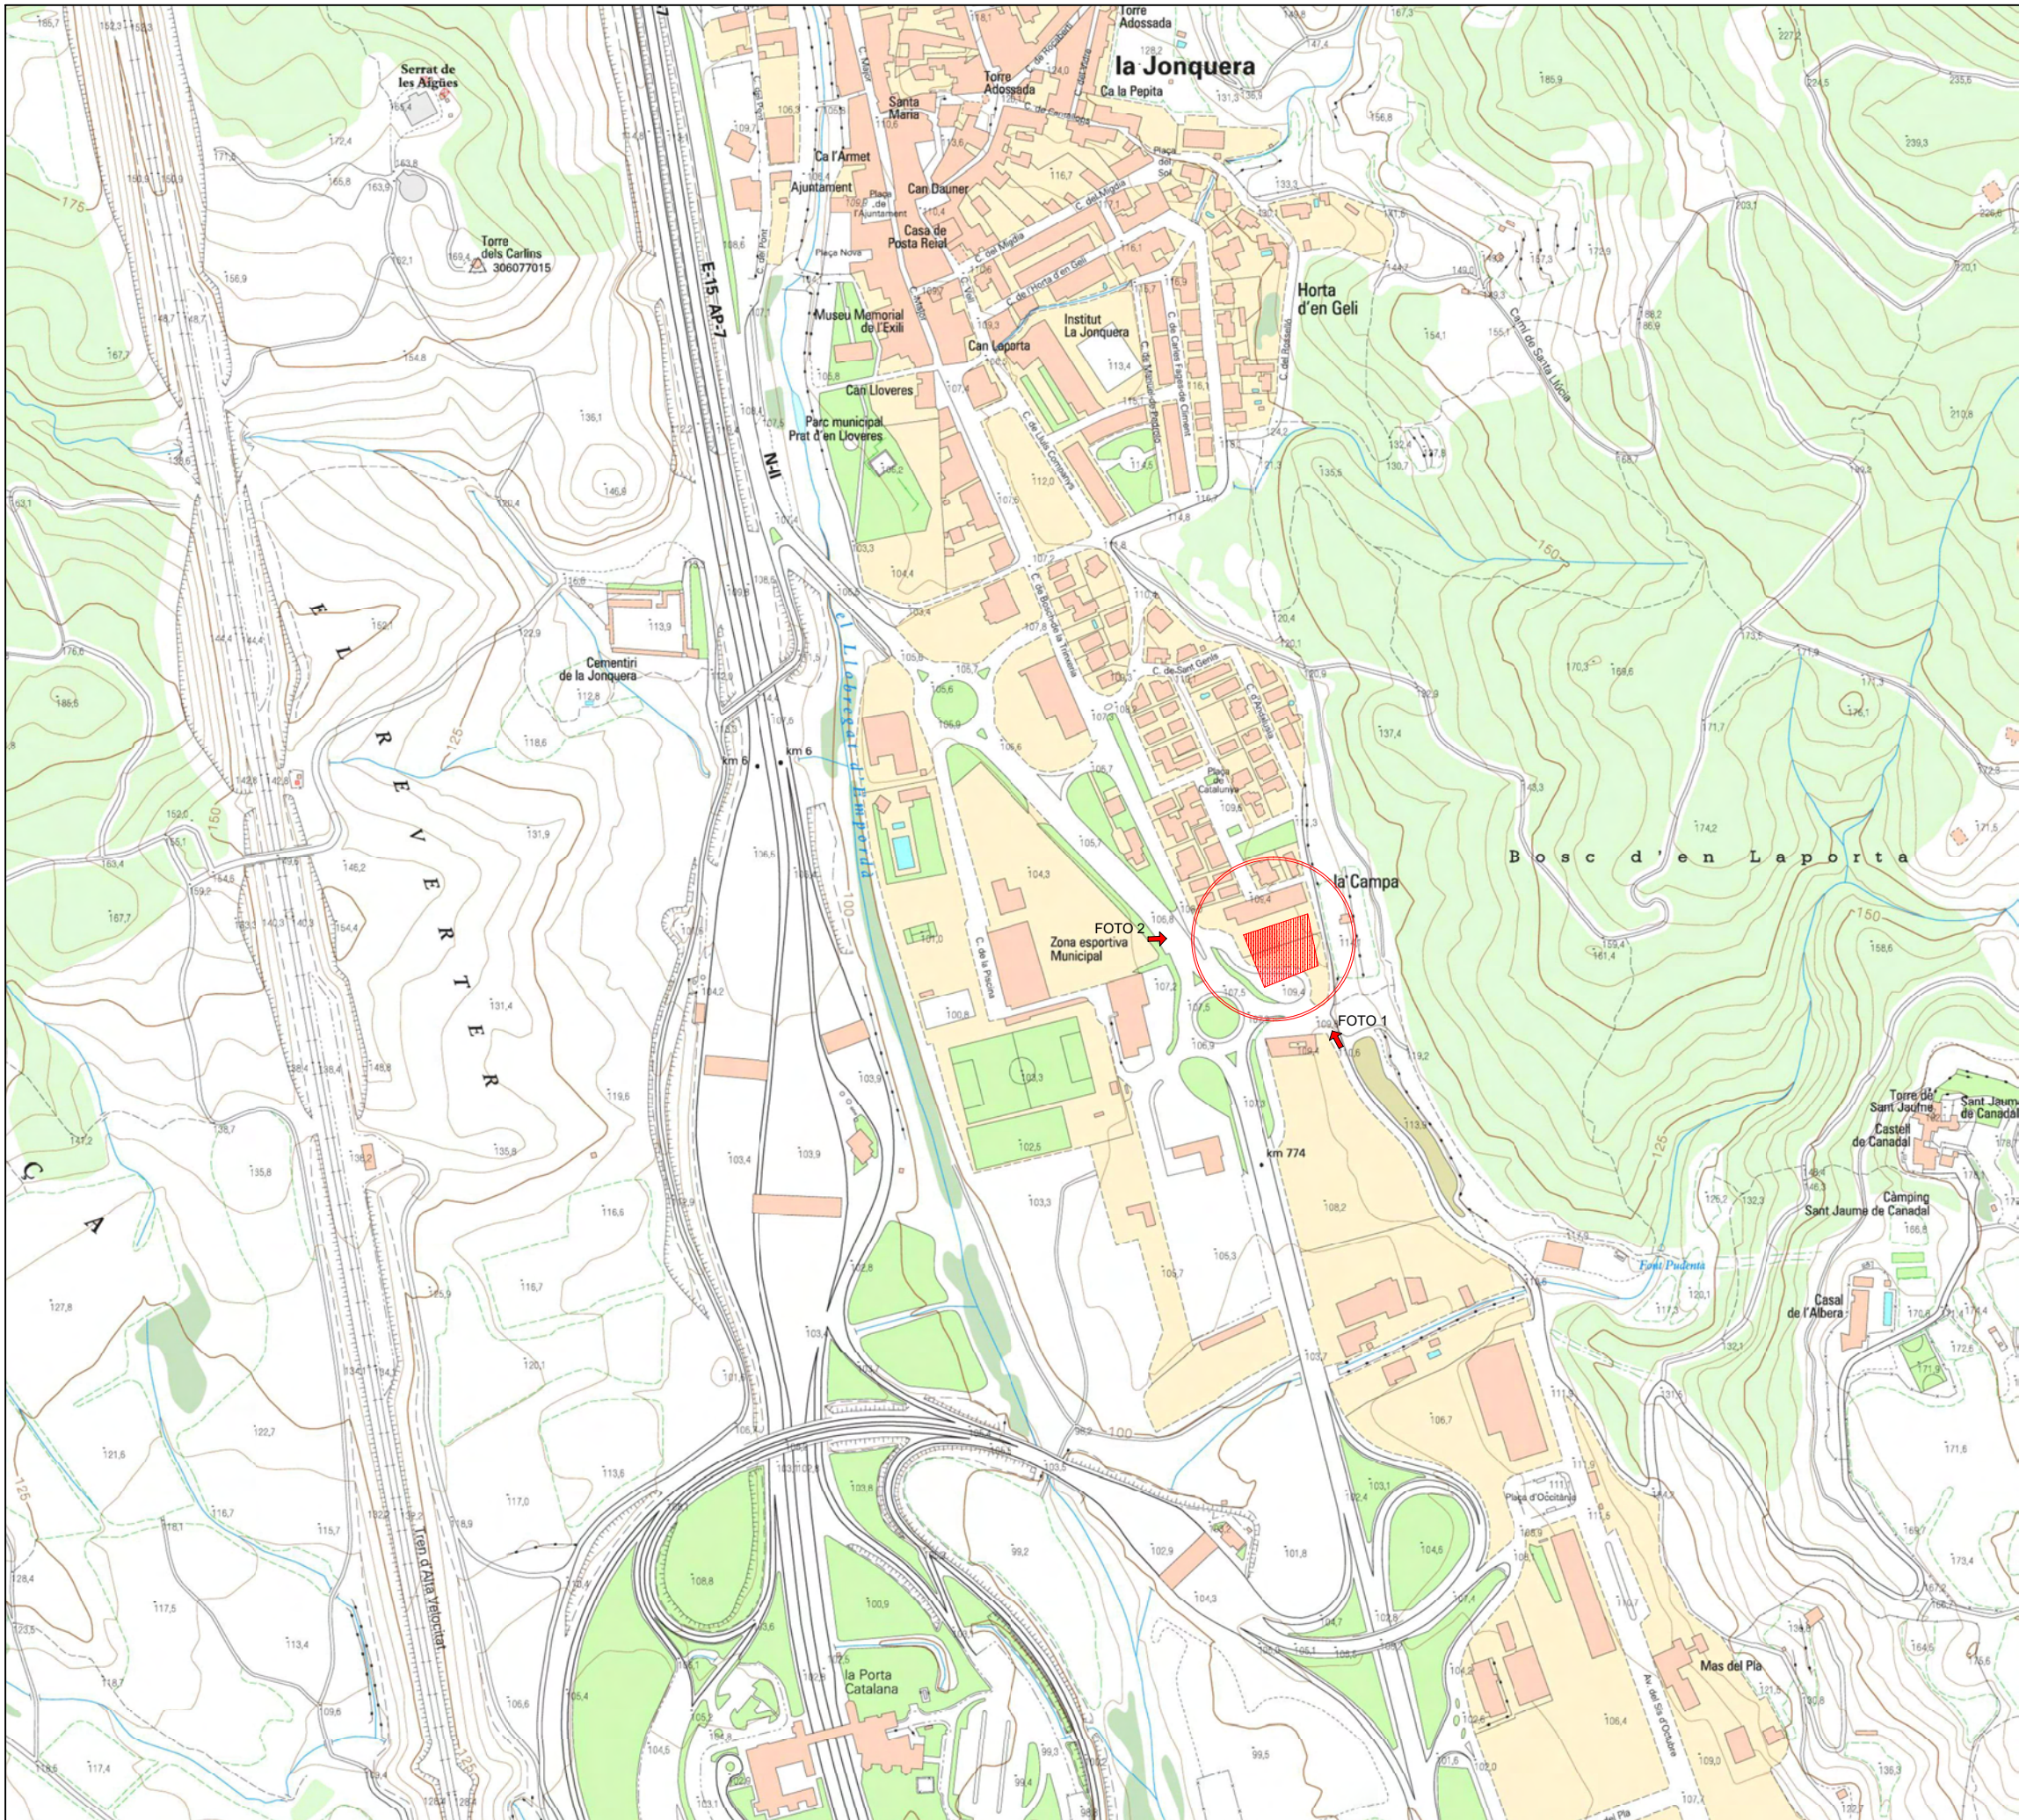


Foto 1



Foto 2

